


UWAGA 1  
 Opracowanie obrotowe ustawa o prawie autorskim  
 i prawach pokrewnych (Dz.U. z 2017 r. poz. 83  
 z dnia 4 lutego 1994 r.), Kopia wariantu w całości  
 lub w fragmentach bez zgody autora zabronione.  
 Wykorzystywanie fragmentów utworu w innych  
 opracowaniach bez pozwolenia autora zabronione.

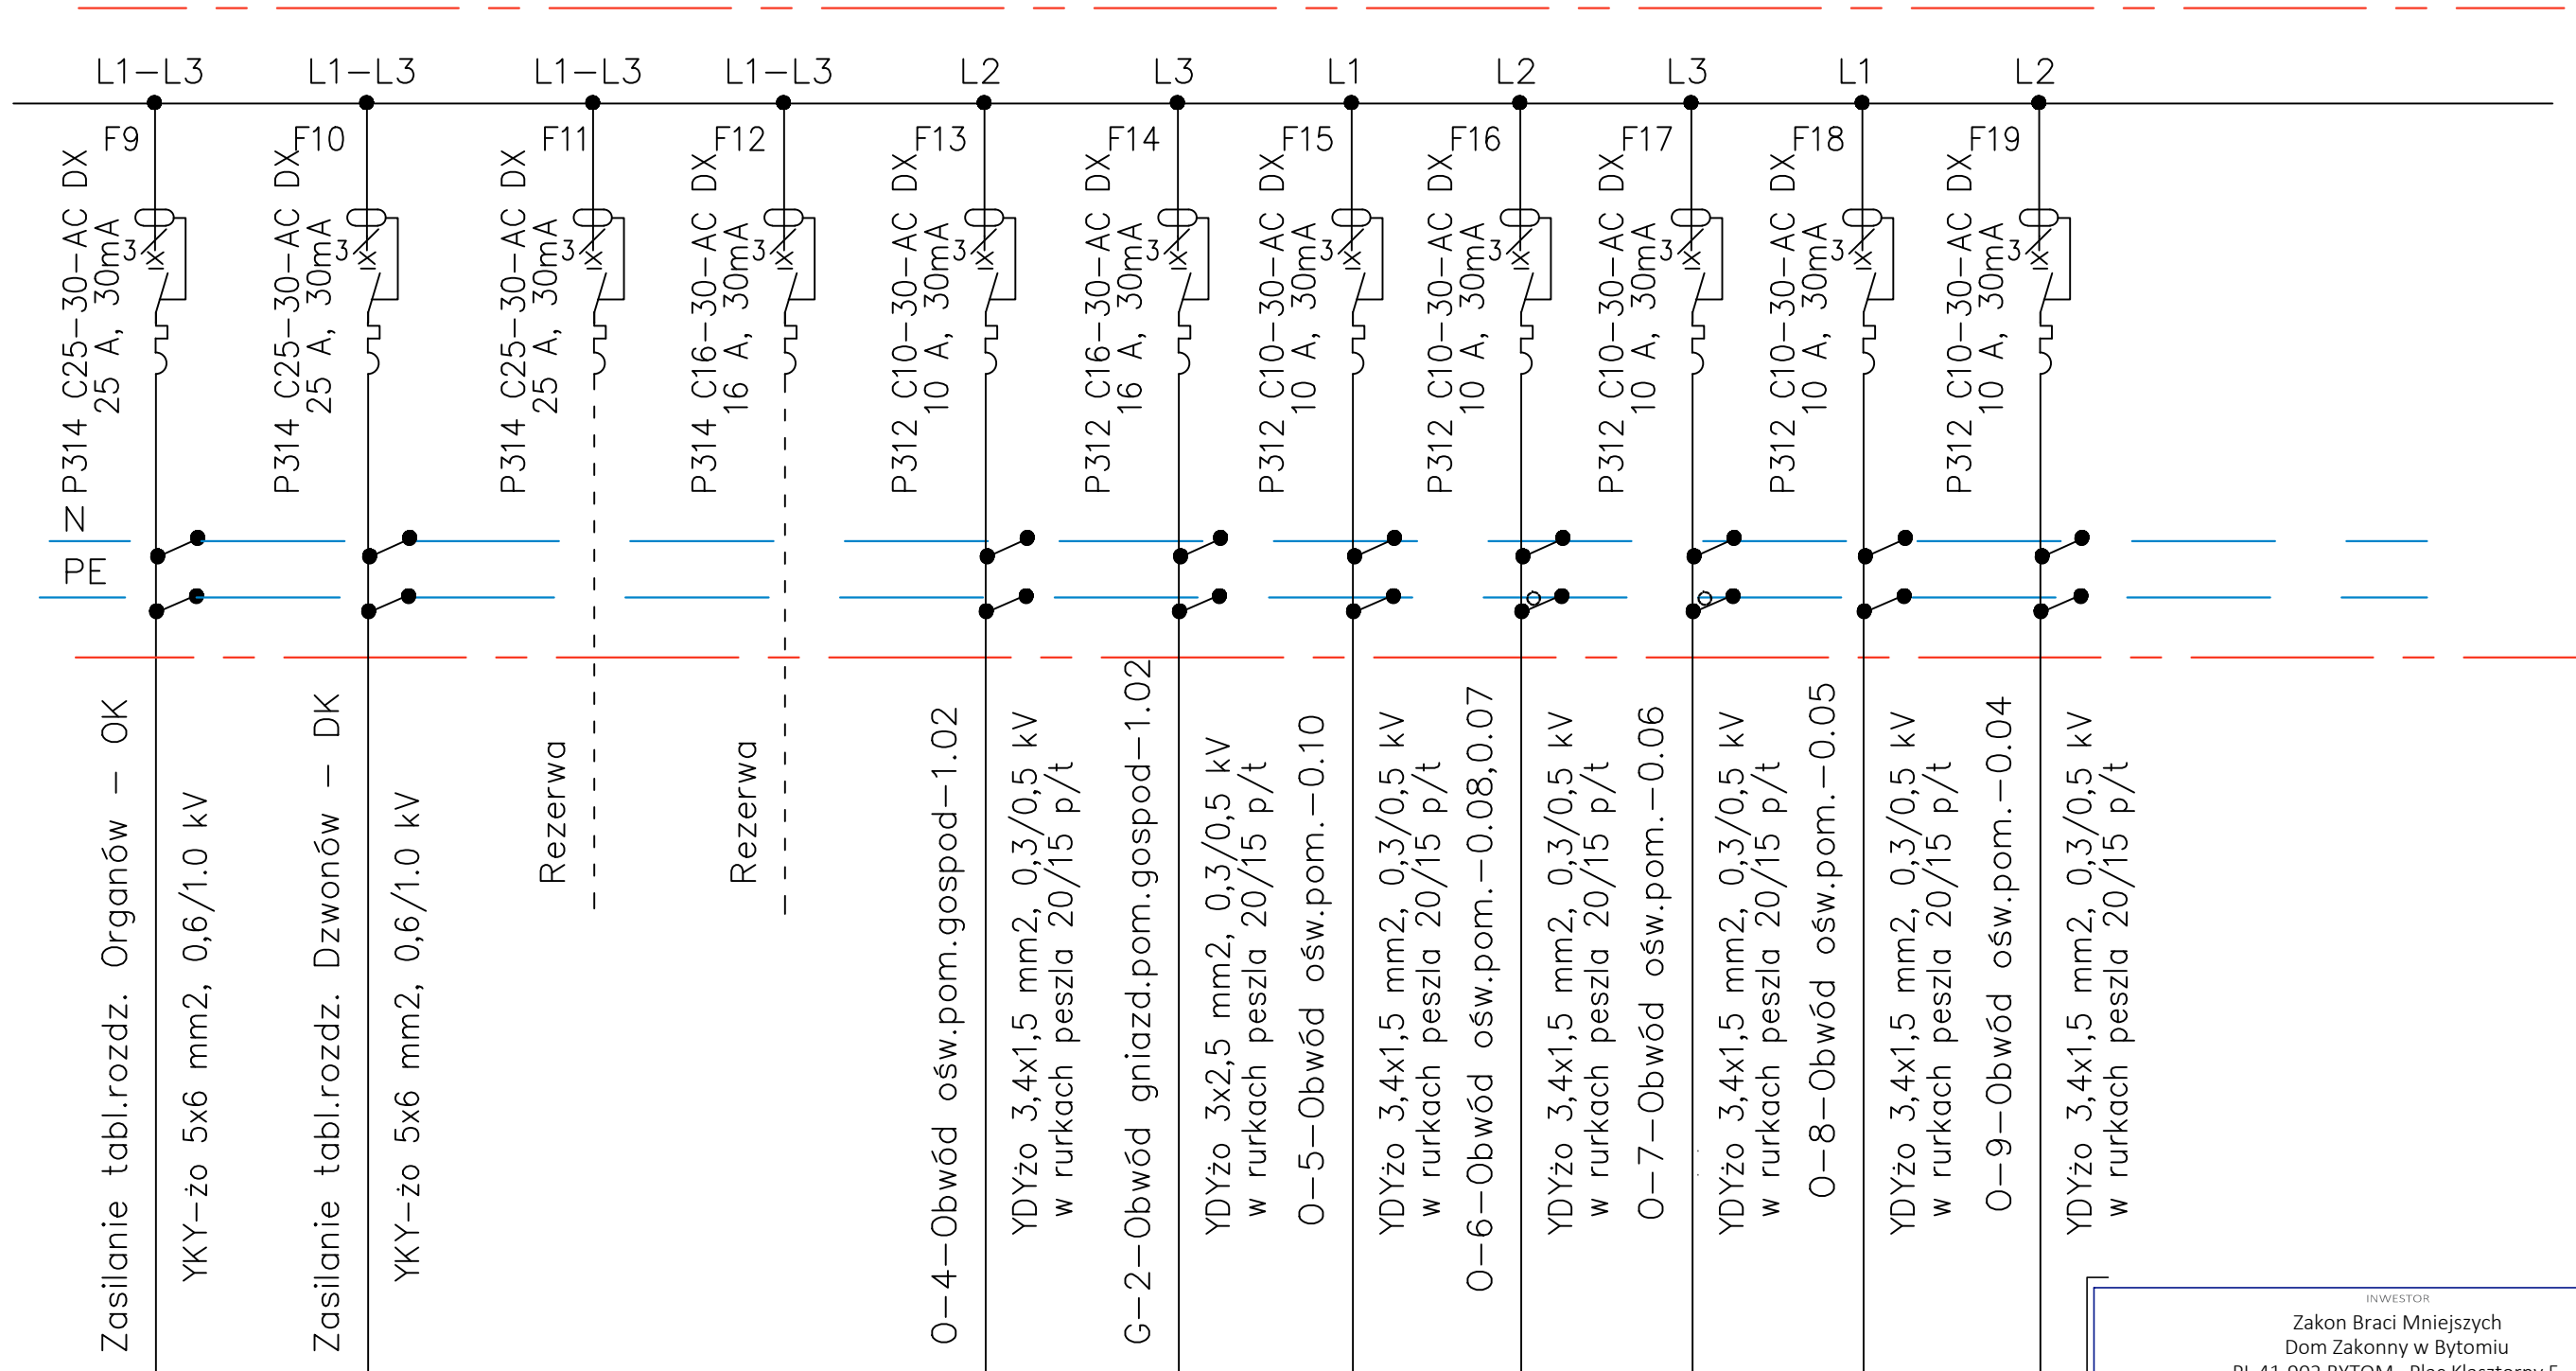

NAPIĘCIE ZASILANIA – 400 / 230 V AC  
 UKŁAD PRACY INSTALACJI – TN – C – S  
 ŚRODEK OCHRONY PRZED DOTYKIEM BEZPOŚREDNIM –  
 – DOSTATECZNIE SZYBKIE WYŁĄCZENIE ZASILANIA

INWESTOR Zakon Braci Mniejszych Dom Zakonny w Bytomiu PL 41-902 BYTOM, Plac Klasztorny 5		
PROJEKT Renowacja zabytkowego kościoła pw. św. Wojciecha przy placu Klasztornym 1 w Bytomiu		
ZESPÓŁ / TEAM mgr inż. Jerzy Kopacz uprawn.nr 289/79	UWAGI / REMARKS ---	NR RYSUNKU / DRAWING NO. 1403-1-IE-404
TYTUŁ RYSUNKU / DRAWING TITLE SCHEMAT IDEOWY --- ROZDZIELNI GŁÓWNEJ RG		
WIELKOŚĆ / SIZE 29,7x42,0cm	DATA / DATE 2019-05	SKALA / SCALE --- NR RYSUNKU / DRAWING NO. 1403-1-IE-404

JK | PRAWA AUTORSKIE ZASTRZEŻONE