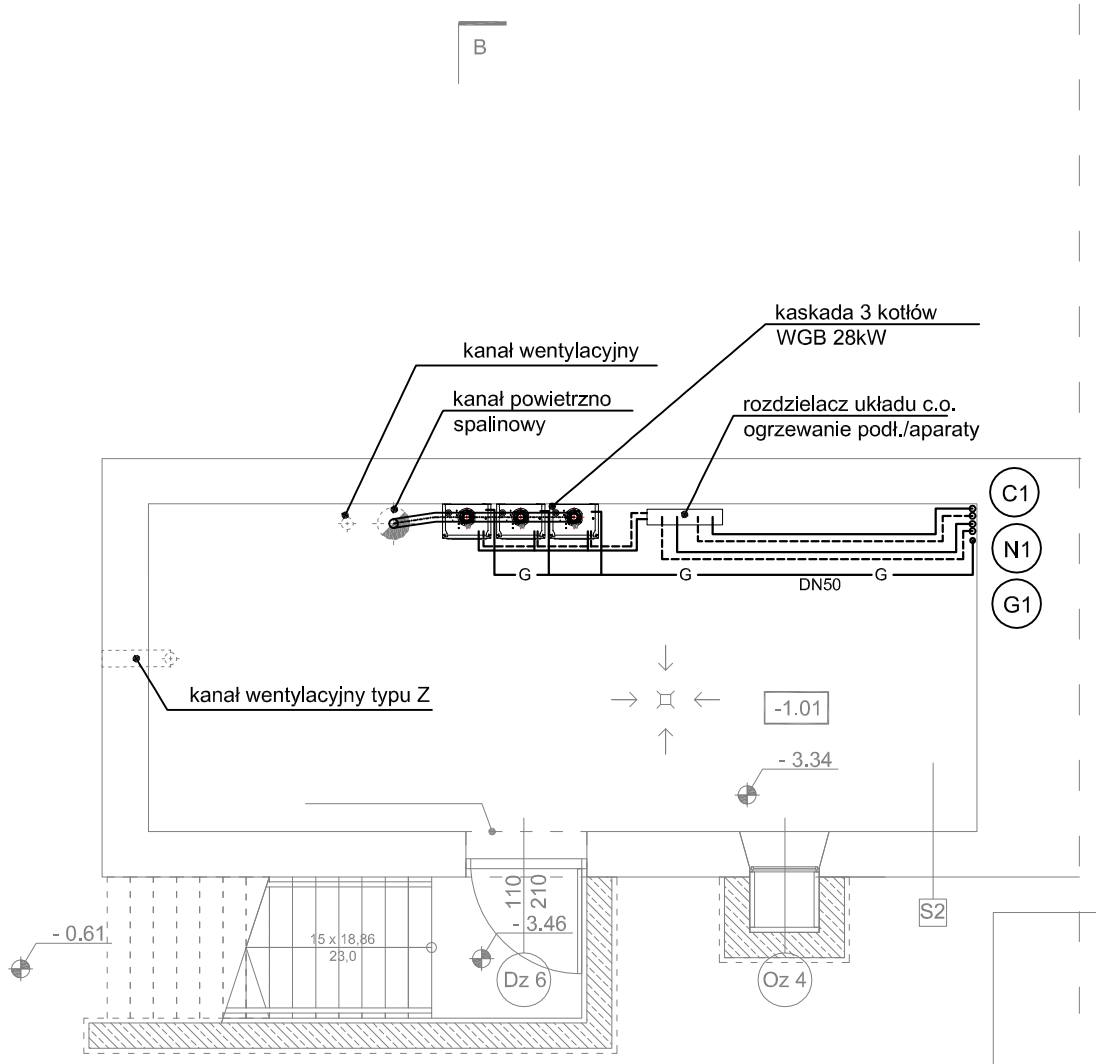

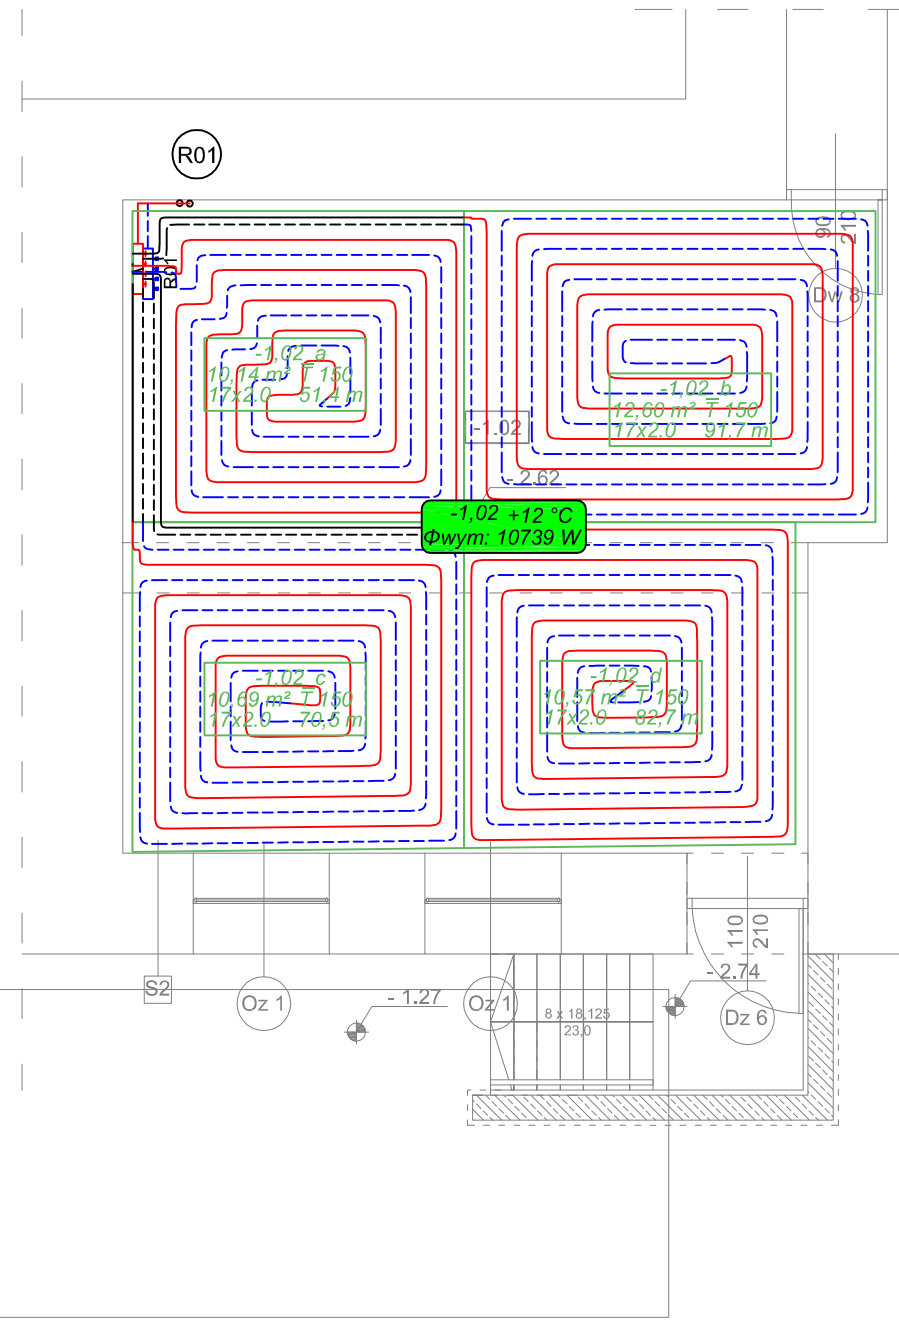

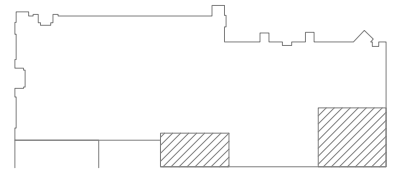

ZESTAWIENIE POWIERZCHNI
PODZIEMIE

NR	POMIESZCZENIE	POW
-1.01	KOTŁOWNIA	26.72
-1.02	POM. GOSPODARCZE	47.27
	RAZEM	73.98

S2	ŚCIANA ZEWNĘTRZNA
-	hydroizolacja
-	istniejący mur
-	tynk cementowo-wapienny
-	farba

nadproże projektowane wg projektu konstrukcji

OZNACZENIA:

- projektowane przewody instalacji C.O.
- symbol pomieszczenia
- 13 +20 °C / Qwym: 68 W — temperatura w pomieszczeniu, zapotrzebowanie na ciepło pomieszczenia
- DN15 / G — proj. instalacja gazu
- G1 — proj. pion gazowy
- C1 — projektowany pion instalacji c.o.
- N1 — projektowany pion instalacji c.o. zasilanie aparatów grzewczych
- 1.9 / 8,89 m² T200 — nr pomieszczenia, pow.o.p./odstęp ułożenia rur
- projektowany rozdzielacz instalacji ogrzewania podłogowego

JEDNOSTKA PROJEKTOWA:
JRK72 ARCHITEKT JACEK KRYCH
ul. ZWYCIĘSTWA 40/12A
44-100 GLIWICE
NIP 888-114-10-57
info@jrk72.pl 784 060 474

ZAMAWIAJĄCY:
ZAKON BRACI MNIEJSZYCH PROWINCJI WNIEBOWZIĘCIA NAJŚWIĘTSZEJ MARII PANNY, DOM ZAKONNY W BYTOMIU

ADRES INWESTYCJI:
PLAC KLASZTORNY 5, 41-902 BYTOM

TEMAT PROJEKTU:
RENOWACJA ZABYTKOWEGO KOŚCIOŁA ŚW. WOJCIECHA W BYTOMIU

BRANŻA: SANITARNA | ETAP: PROJEKT WYKONAWCZY

TEMAT RYSUNKU: RZUT PIWNIC - INSTALACJA C.O. I GAZU

PROJEKTANT:	mgr inż. Marcin Szafarz nr upr. SLK/1939/POOS/07	PODPIS:
SPRAWDZIŁ:	mgr inż. Michał Szafarz nr upr. SLK/3878/POOS/11	PODPIS:

NR RYS.: IS/1
DATA: 05-2019
SKALA: 1:75

UWAGI:
1. OPRACOWANIE CHRONIONE USTAWĄ O PRAWIE AUTORSKIM I PRAWACH POKREWNYCH (DZ.U. NR24/94 POZ.83 Z DNIA 4 LUTEGO 1994R.)
2. NIE WOLNO ODMIERZAĆ ŻADNYCH WYMIARÓW Z TEGO RYSUNKU. OBOWIĄZKIEM WYKONAWCY JEST SPRAWDZIĆ WYMIARY W NATURZE I PRZEKAZAĆ INFORMACJE O NIEZGODNOŚCIACH DO BIURA ARCHITEKTONICZNEGO.
3. RYSUNEK ROBOCZY BEZ PODPISÓW PROJEKTANTÓW I WYMAGANYCH ZATWIERDZEŃ, NIE JEST PODSTAWĄ DO ROZPOCZĘCIA PRAC BUDOWLANYCH