


wysokości stopni po dokładnej inwentaryzacji poziomów

mur oporowy wraz ze schodami, na konstrukcji żelbetowej w okładzinie z kamienia naturalnego wapień szary

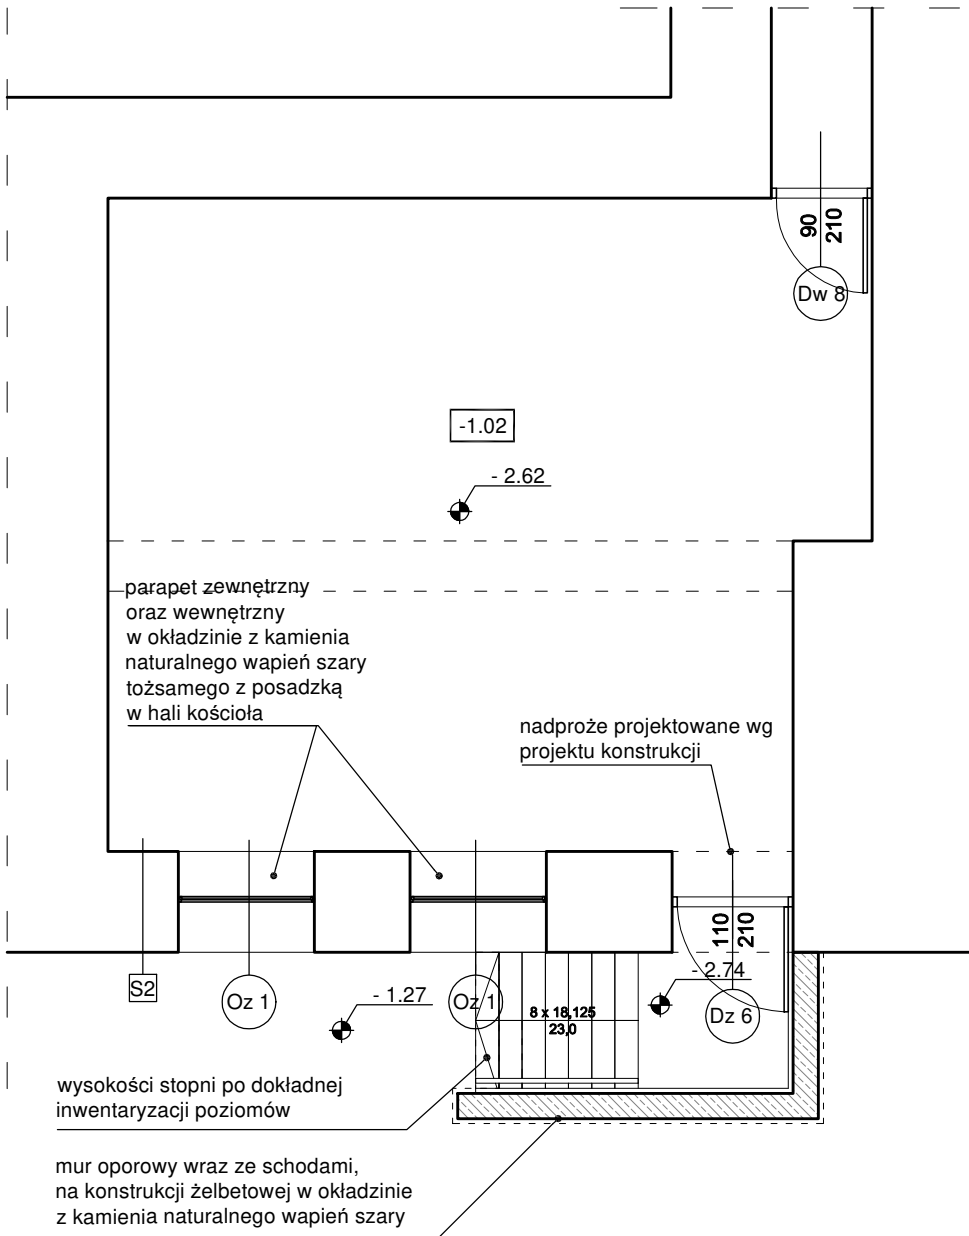


wysokości stopni po dokładnej inwentaryzacji poziomów

mur oporowy wraz ze schodami, na konstrukcji żelbetowej w okładzinie z kamienia naturalnego wapień szary

UWAGA:

- wszystkie prace wyburzeniowe należy rozpocząć po dokładnym zapoznaniu się z treścią opisu projektów
- wszystkie elementy projektu wykonawczego do dokładnego wymierzenia i zweryfikowania na budowie po przeprowadzeniu prac wyburzeniowych
- aranżację pomieszczenia kotłowni należy wykonać wg projektu instalacji

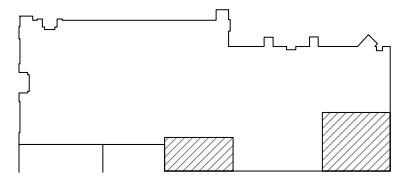

ZESTAWIENIE POWIERZCHNI PODZIEMIE

NR	POMIESZCZENIE	POW
-1.01	KOTŁOWNIA	26.71
-1.02	POM. GOSPODARCZE	47.27
RAZEM		73.98

S2	ŚCIANA ZEWNĘTRZNA
	- hydroizolacja
	- istniejący mur
	- tynk cementowo-wapienny
	- farba

Fundusze Europejskie Program Regionalny | Rzeczpospolita Polska | Śląskie | Unia Europejska Europejski Fundusz Rozwoju Regionalnego

JEDNOSTKA PROJEKTOWA: JRK72 ARCHITEKT JACEK KRYCH
ul. ZWYCIĘSTWA 40/12A
44-100 GLIWICE
NIP 888-114-10-57
info@jr72.pl 784 060 474

ZAMAWIAJĄCY: ZAKON BRACI MNIEJSZYCH PROWINCJI WNIEBOWZIECIA NAJŚWIĘTSZEJ MARIII PANNY, DOM ZAKONNY W BYTOMIU

ADRES INWESTYCJI: PLAC KLASZTORNY 5, 41-902 BYTOM

TEMAT PROJEKTU: RENOWACJA ZABYTKOWEGO KOŚCIOŁA ŚW. WOJCIECHA W BYTOMIU

BRANŻA: ARCHITEKTURA | **ETAP:** PROJEKT WYKONAWCZY

TEMAT RYSUNKU: RZUT ZASADNICZY - PIWNICA

PROJEKTANT:	arch. Jacek KRYCH nr upr. 20/09/SLOKK	PODPIS:
OPRACOWANIE:	arch. Michał NAWROT arch. Joanna URBANOWICZ arch. Sabrina TKACZUK	PODPIS:

NR RYS.: KP-B-PW-A-06_R2 | **DATA:** 12-2018 | **SKALA:** 1:75

UWAGI:
1. OPRACOWANIE CHRONIONE LISTAWA O PRAWIE AUTORSKIM I PRAWACH POKREWNYCH (DZ.U. NR24/84 POZ.83 Z DNIA 4 LUTEGO 1984R.)
2. NIE WOLNO ODMIERZAĆ ŻADNYCH WYMIARÓW Z TEGO RYSUNKU. OBOWIĄZKIEM WYKONAWCY JEST SPRAWDZIĆ WYMIARY W NATURZE I PRZEKAZAĆ INFORMACJE O NIEZGODNOŚCIACH DO BIURA ARCHITEKTONICZNEGO.
3. RYSUNEK ROBOCZY BEZ PODPISÓW PROJEKTANTÓW I WYMAGANYCH ZATWIERDZEŃ, NIE JEST PODSTAWĄ DO ROZPOCZĘCIA PRAC BUDOWALNYCH