


NR	POMIESZCZENIE	POW
-1.01	KOTŁOWNIA	26.71
-1.02	POM. GOSPODARCZE	47.27

RAZEM	73.98
--------------	--------------

dokładną lokalizację oraz liczbę gniazdek należy rozmieścić wg projektu instalacji, kart katalogowych urządzeń oraz DTR

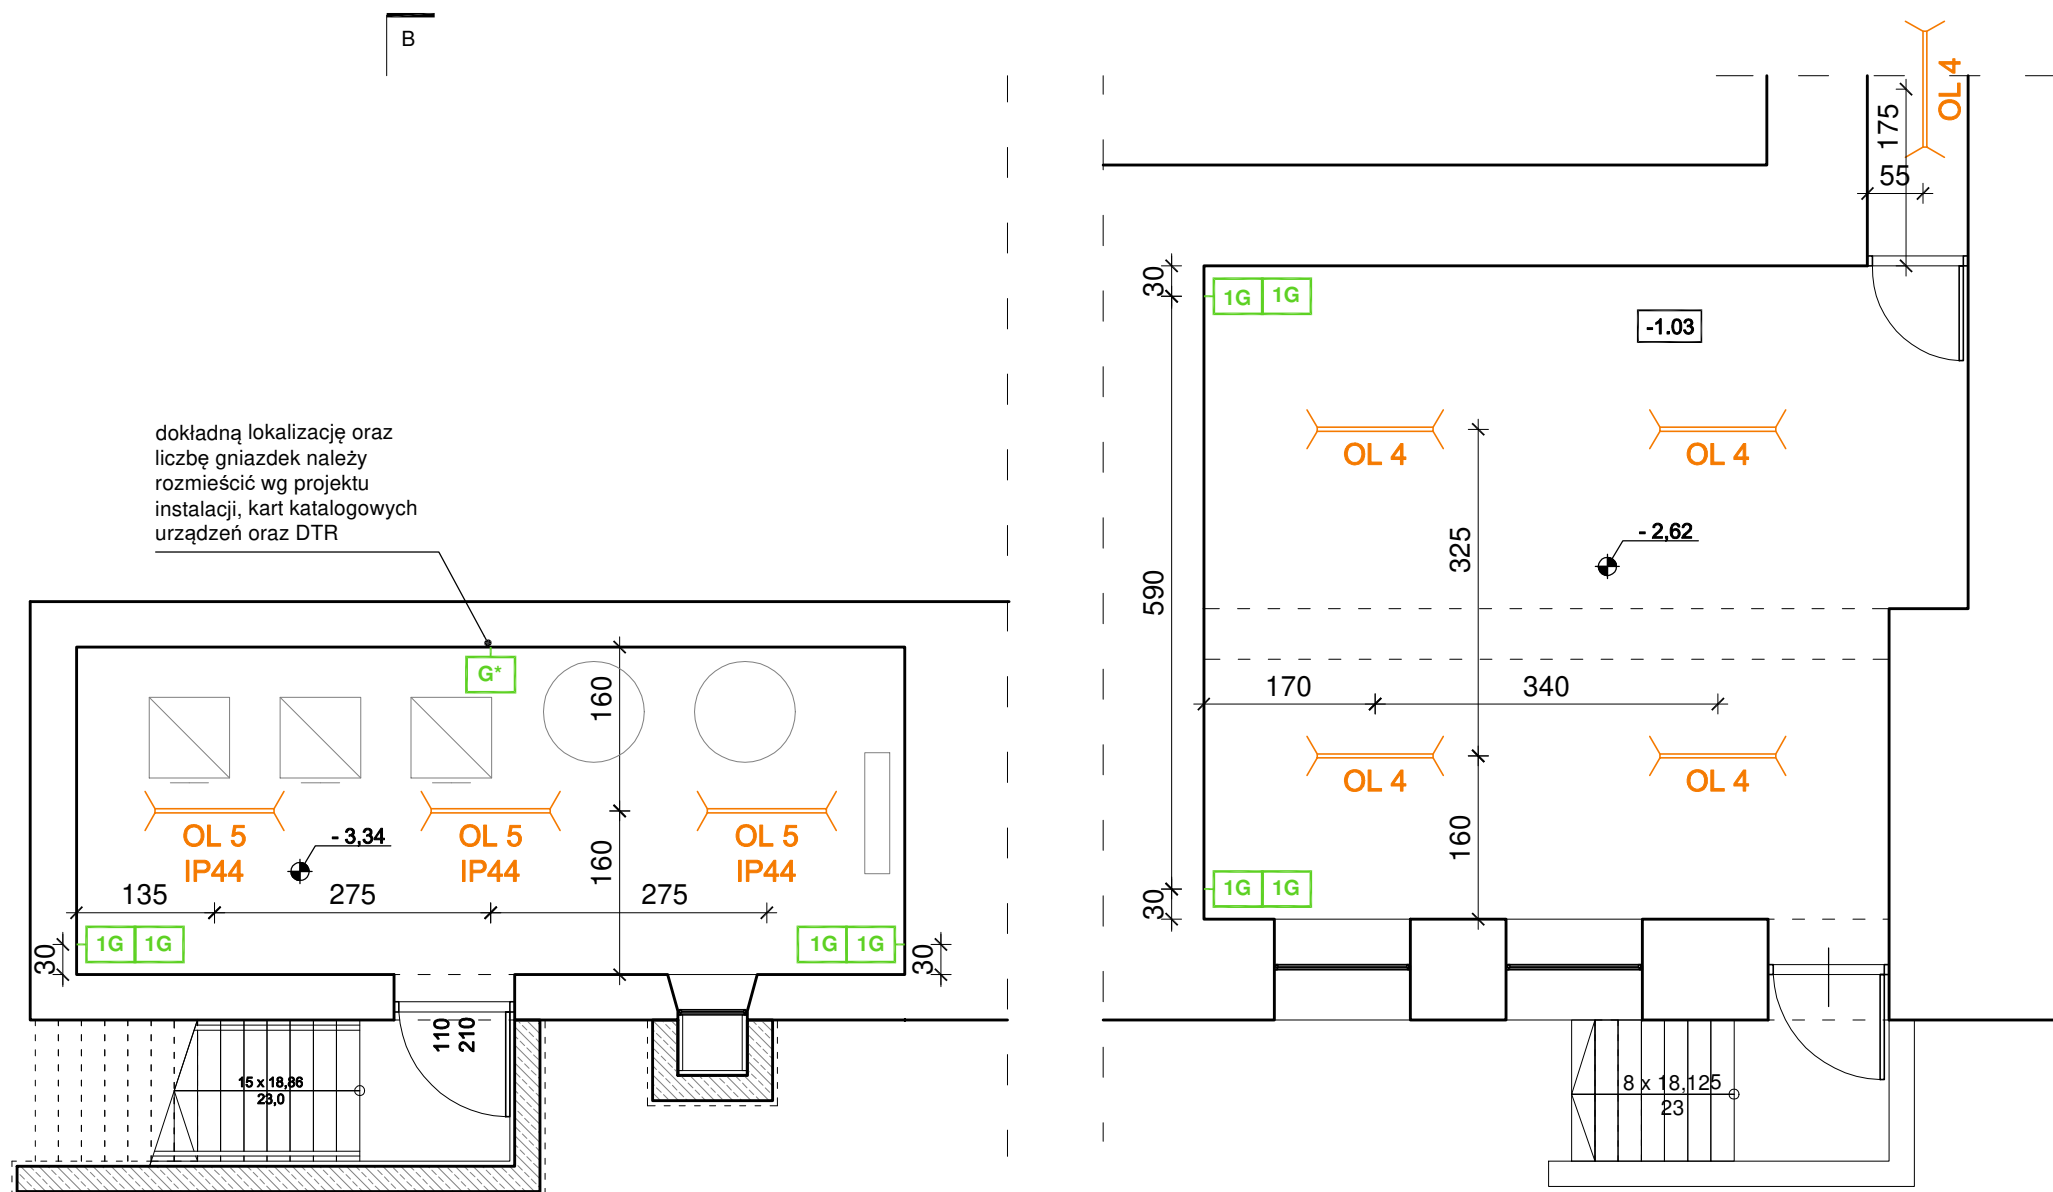

UWAGA:

- wszystkie elementy projektu wykonawczego do dokładnego wymierzenia i zweryfikowania na budowie po przeprowadzeniu prac wyburzeniowych

JEDNOSTKA PROJEKTOWA: JRK72 ARCHITEKT JACEK KRYCH ul. ZWYCIĘSTWA 40/12A 44-100 GLIWICE NIP 888-114-10-57 info@jrk72.pl 784 060 474	
ZAMAWIAJĄCY: ZAKON BRACI MNIEJSZYCH PROWINCJI WNIEBOWZWIĘCIA NAJŚWIĘTSZEJ MARII PANNY, DOM ZAKONNY W BYTOMIU	
ADRES INWESTYCJI: PLAC KLASZTORNY 5, 41-902 BYTOM	
TEMAT PROJEKTU: RENOWACJA ZABYTKOWEGO KOŚCIOŁA ŚW. WOJCIECHA W BYTOMIU	
BRANŻA: ARCHITEKTURA	ETAP: PROJEKT WYKONAWCZY
TEMAT RYSUNKU: SCHEMAT PUNKTÓW ŚWIETLNYCH - PIWNICA	
PROJEKTANT: arch. Jacek KRYCH nr upr. 20/09/SLOKK	PODPIS:
OPRACOWANIE: arch. Michał NAWROT arch. Joanna URBANOWICZ arch. Sabrina TKACZUK	PODPIS:
NR RYS.: KP-B-PW-A-20_R2	DATA: 12-2018 SKALA: 1:75
<small>UWAGI: 1. OPRACOWANIE CHRONIONE LISTAWA O PRAWIE AUTORSKIM I PRAWACH POKREWNYCH (DZ.U. NR24/84 POZ.83 Z DNIA 4 LUTEGO 1994R.) 2. NIE WOLNO ODMIERZAĆ ZADANYCH WYMIARÓW Z TEGO RYSUNKU. OBOWIĄZKIEM WYKONAWCY JEST SPRAWDZIĆ WYMIARY W NATURZE I PRZEKAZAĆ INFORMACJE O NIEZGODNOŚCIACH DO BIURA ARCHITEKTONICZNEGO. 3. RYSUNEK ROBOCZY BEZ PODPISÓW PROJEKTANTÓW I WYMAGANYCH ZATWIERDZEŃ, NIE JEST PODSTAWĄ DO ROZPOCZĘCIA PRAC BUDOWALNYCH</small>	