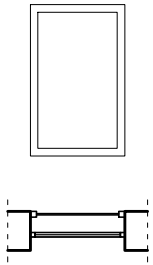
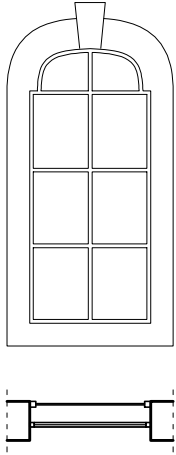
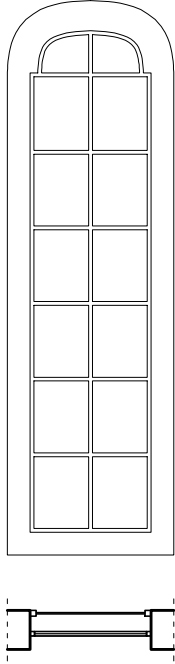



ZESTAWIENIE STOLARKA OKIENNEJ ZEWNĘTRZNEJ - RENOWACJA (Oz)

OZNACZENIE	Oz 2	Oz 7	Oz 8
ILOŚĆ	1	8	2
RYSUNEK			
LOKALIZACJA	kaplica	hala kościoła	hala kościoła
RODZAJ/ MATERIAŁ	ALUPROF MB-Slimline	ALUPROF MB-Slimline	ALUPROF MB-Slimline
KOLOR	RAL 7037	RAL 7037	RAL 7037
UWAGI	<ul style="list-style-type: none"> - usunięcie metaloplastyk i stalowych obramień zew. - szklenia zew. wandaloodpornego VSG 4.4.2 - poniżej dolnego profilu należy zachować szczelinę wentylacyjną - konserwacja oraz remont istniejących witraży (wygląd i kolorystyka) wg wytycznych konserwatorskich - parapety zewnętrzne do remontu / uzupełnienia z blachy miedzianej. 	<ul style="list-style-type: none"> - usunięcie metaloplastyk i stalowych obramień zew. - szklenia zew. wandaloodpornego VSG 4.4.2 - poniżej dolnego profilu należy zachować szczelinę wentylacyjną - konserwacja oraz remont istniejących witraży (wygląd i kolorystyka) wg wytycznych konserwatorskich - parapety zewnętrzne do remontu / uzupełnienia z blachy miedzianej. 	<ul style="list-style-type: none"> - usunięcie metaloplastyk i stalowych obramień zew. - szklenia zew. wandaloodpornego VSG 4.4.2 - poniżej dolnego profilu należy zachować szczelinę wentylacyjną - konserwacja oraz remont istniejących witraży (wygląd i kolorystyka) wg wytycznych konserwatorskich - parapety zewnętrzne do remontu / uzupełnienia z blachy miedzianej.

- wszystkie elementy projektu wykonawczego do dokładnego wymierzenia i zweryfikowania na budowie po przeprowadzeniu prac wyburzeniowych

- w tabeli podano uproszczone wytyczne dotyczące renowacji, dokładny opis prac należy sprawdzić w opisie technicznym projektu wykonawczego

			
JEDNOSTKA PROJEKTOWA:  JRK72 ARCHITEKT JACEK KRYCH ul. ZWYCIĘSTWA 40/12A 44-100 GLIWICE NIP 888-114-10-57 info@jrk72.pl 784 060 474		BRANŻA: ARCHITEKTURA ETAP: PROJEKT WYKONAWCZY	
ZAMAWIAJĄCY: ZAKON BRACI MNIEJSZYCH PROWINCJI WNIEBOWZIĘCIA NAJŚWIĘTSZEJ MARII PANNY, DOM ZAKONNY W BYTOMIU		TEMAT PROJEKTU: STOLARKA OKIENNA ZEWNĘTRZNA - RENOWACJA	
ADRES INWESTYCJI: PLAC KLASZTORNY 5, 41-902 BYTOM		PROJEKTANT: arch. Jacek KRYCH nr upr. 20/09/SLOKK	PODPIS:
		OPRACOWANIE: arch. Michał NAWROT arch. Joanna URBANOWICZ arch. Sabrina TKACZUK	PODPIS:
		NR RYS.: KPB-PW-A-25_R2	DATA: 12-2018 SKALA: 1:100
TEMAT PROJEKTU: RENOWACJA ZABYTKOWEGO KOŚCIOŁA ŚW. WOJCIECHA W BYTOMIU		UWAGI: 1. OPRACOWANIE CHRONIONE USTAWĄ O PRAWIE AUTORSKIM I PRAWACH POKREWNYCH (DZ.U. NR24/94 POZ.83 Z DNIA 4 LUTEGO 1994R.) 2. NIE WOLNO ODMIERZAĆ ŻADNYCH WYMIARÓW Z TEGO RYSUNKU. OBOWIĄZKIEM WYKONAWCY JEST SPRAWDZIĆ WYMIARY W NATURZE I PRZEKAZAĆ INFORMACJE O NIEZGODNOŚCIACH DO BIURA ARCHITEKTONICZNEGO. 3. RYSUNEK ROBOCZY BEZ PODPISÓW PROJEKTANTÓW I WYMAGANYCH ZATWIERDZEŃ, NIE JEST PODSTAWĄ DO ROZPOCZĘCIA PRAC BUDOWALNYCH	