



RZUT NA POZIOMIE PARTERU

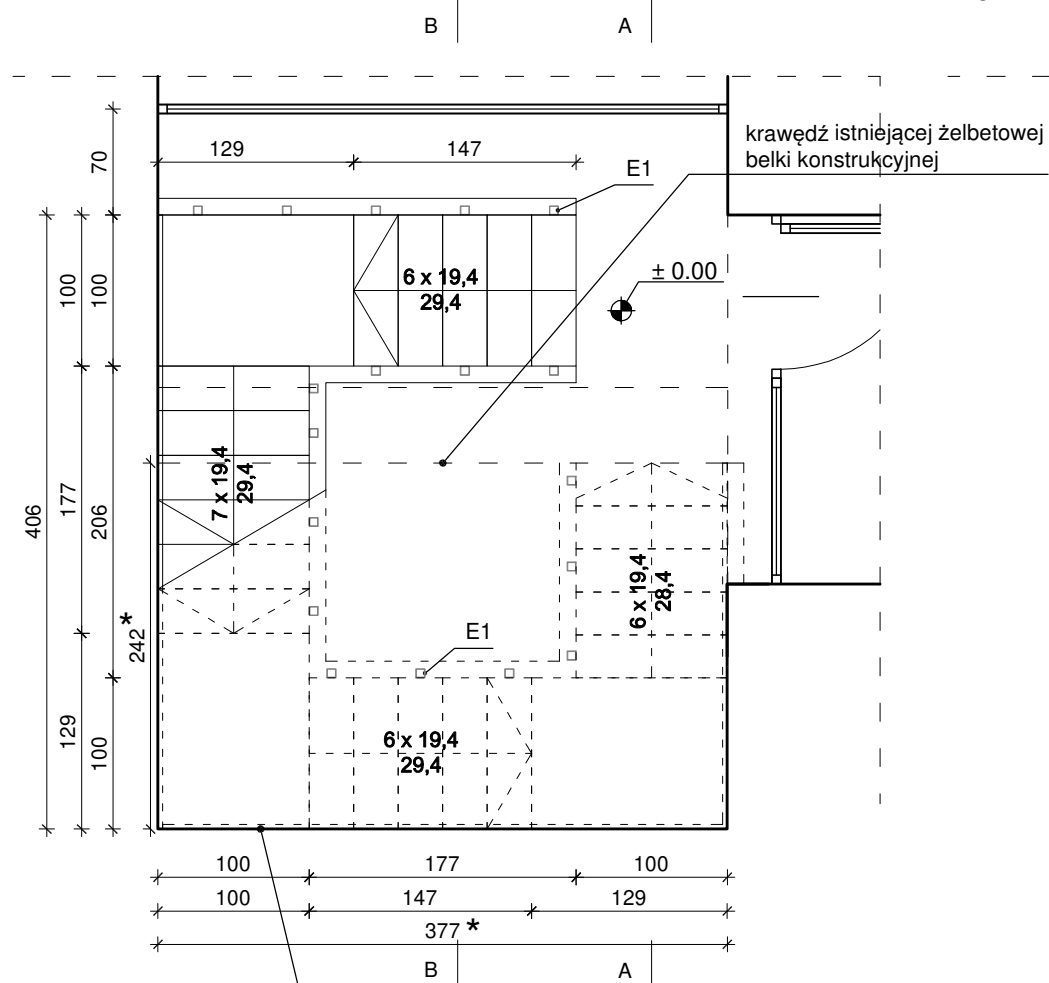



powierzchnie ścian stykne do krawędzi schodów należy wyprostować na całej wysokości

RZUT NA POZIOMIE CHÓRU



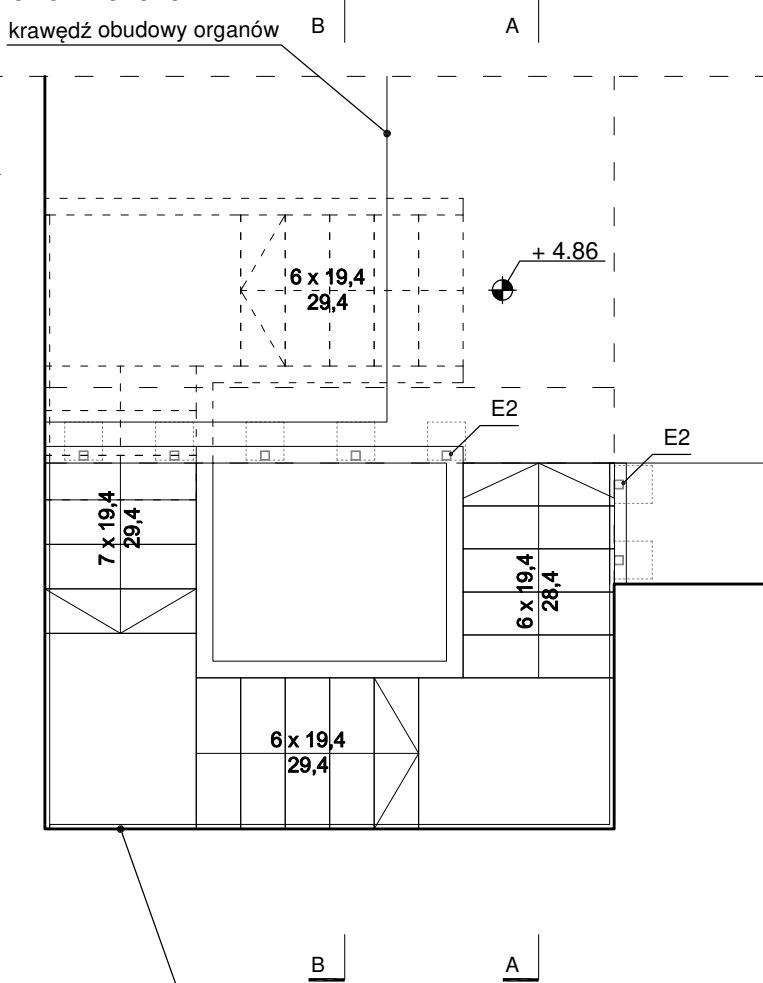


powierzchnie ścian stykne do krawędzi schodów należy wyprostować na całej wysokości

PRZEKRÓJ A-A

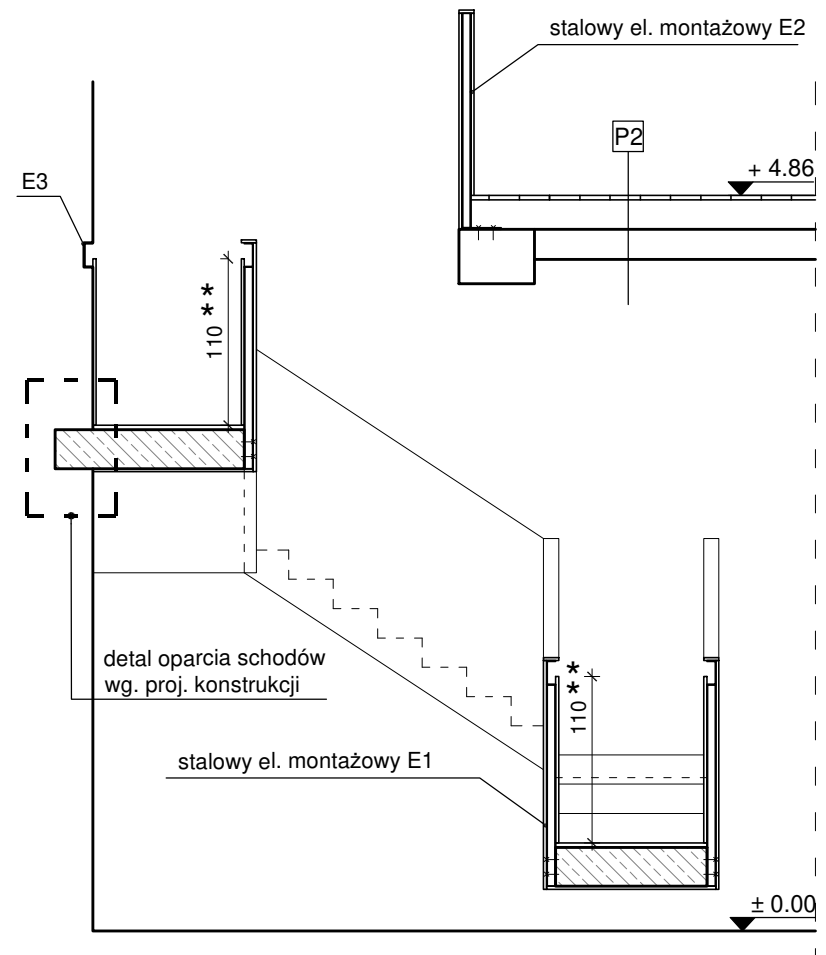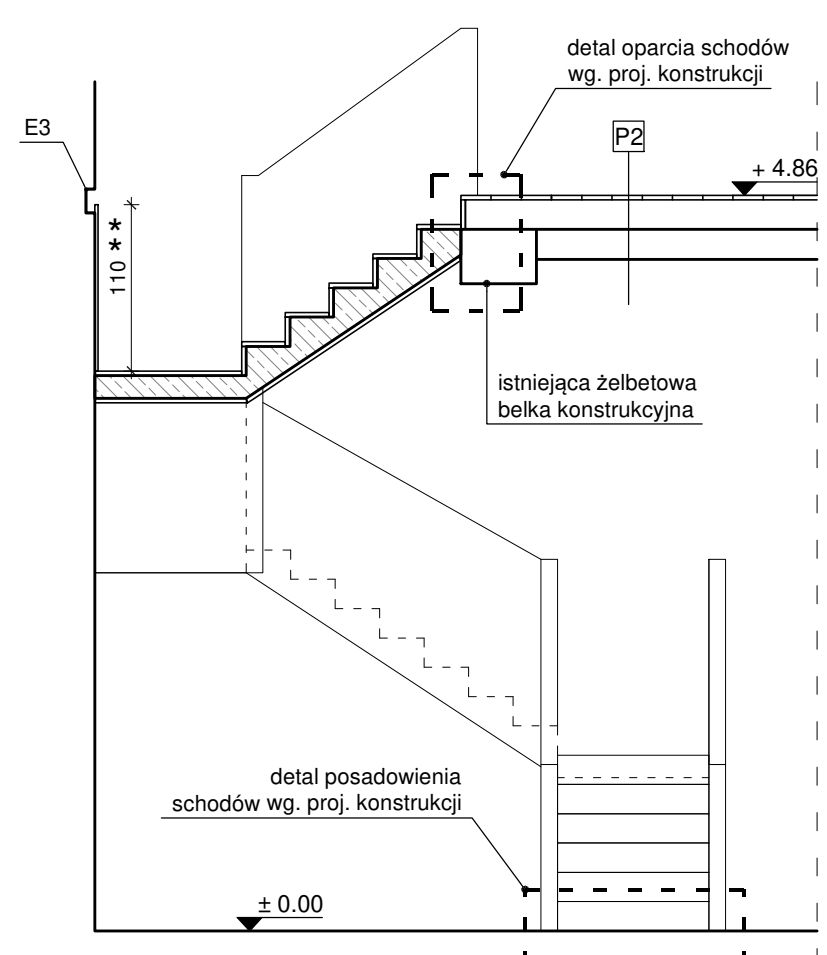

STALOWE ELEMENTY MONTAŻOWE BALUSTRADY:
skala_1:25

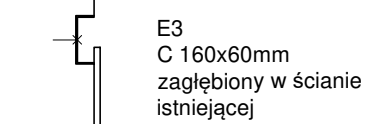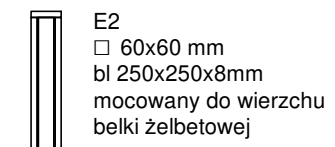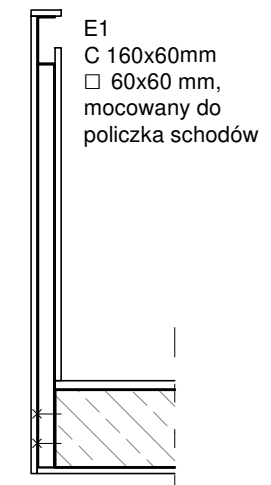

ZESTAWIENIE MATERIAŁÓW:

- schody w konstrukcji żelbetowej wg. proj. konstrukcji, okładziny stopnic, podstopnic oraz podniebienia z płyty drewnianej dębowej, należy zachować usłojenie pionowe
- balustrada wewnętrzna w konstrukcji stalowej w okładzinie z płyty drewnianej dębowej, należy zachować usłojenie pionowe
- balustrada zewnętrzna wykonana w grubości ściany istniejącej, okładzina ściany z płyty drewnianej dębowej, należy zachować usłojenie pionowe

P2	POSADZKA CHÓRU
3,2 cm	deska dębowa
	- legary drewniane
	- istniejąca konstrukcja
	- tynk cementowo-wapienny
	- farba

UWAGA:

- projekt warsztatowy schodów oraz okładzin do wykonania przez wykonawcę, do akceptacji przez projektanta
- * - wymiar murów do warsztatowego projektu schodów należy pobrać po pracach wyburzeniowych oraz po wyprostowaniu wszystkich ścian sąsiadujących z projektowanymi schodami
- ** - wysokość pochwytu balustrady mierzona od wykończonej powierzchni schodów/ posadzki - 110cm
- należy przyjąć +/- 10cm tolerancji wartości rzędnych, dokładne wartości należy pobrać po inwentaryzacji poziomów po pracach wyburzeniowych
- wszystkie elementy projektu wykonawczego do dokładnego wymierzenia i zweryfikowania na budowie po przeprowadzeniu prac wyburzeniowych

Fundusze Europejskie Program Regionalny | Rzeczpospolita Polska | Śląskie. Unia Europejska Europejski Fundusz Rozwoju Regionalnego

JEDNOSTKA PROJEKTOWA: **TRK72** | JRK72 ARCHITEKT JACEK KRYCH
ul. ZWYCIĘSTWA 40/12A
44-100 GLIWICE
NIP 888-114-10-57
info@jrk72.pl 784 060 474

ZAMAWIAJĄCY: **ZAKON BRACI MNIEJSZYCH PROWINCJI WNIEBOWZWIĘCIA NAJŚWIĘTSZEJ MARIII PANNY, DOM ZAKONNY W BYTOMIU**

ADRES INWESTYCJI: **PLAC KLASZTORNY 5, 41-902 BYTOM**

TEMAT PROJEKTU: **RENOWACJA ZABYTKOWEGO KOŚCIOŁA ŚW. WOJCIECHA W BYTOMIU**

BRANŻA: ARCHITEKTURA | ETAP: PROJEKT WYKONAWCZY

TEMAT RYSUNKU: **SCHODY WEWNĘTRZNE- CHÓR**

PROJEKTANT:	arch. Jacek KRYCH nr upr. 20/09/SLOKK	PODPIS:
OPRACOWANIE:	arch. Michał NAWROT	PODPIS:
	arch. Joanna URBANOWICZ	PODPIS:
	arch. Sabrina TKACZUK	PODPIS:

NR RYS.: **KPB-PW-A-30_R2** | DATA: 12-2018 | SKALA: 1:50

UWAGI:
1. OPRACOWANIE CHRONIONE USTAWĄ O PRAWIE AUTORSKIM I PRAWACH POKREWNYCH (DZ.U. NR24/94 POZ.83 Z DNIA 4 LUTEGO 1994R.)
2. NIE WOLNO ODMIERZAĆ ŻADNYCH WYMIARÓW Z TEGO RYSUNKU. OBOWIĄZKIEM WYKONAWCY JEST SPRAWDZIĆ WYMIARY W NATURZE I PRZEKAZAĆ INFORMACJE O NIEZGODNOŚCIACH DO BIURA ARCHITEKTONICZNEGO.
3. RYSUNEK ROBOCZY BEZ PODPISÓW PROJEKTANTÓW I WYMAGANYCH ZATWIERDZEŃ, NIE JEST PODSTAWĄ DO ROZPOCZĘCIA PRAC BUDOWALNYCH